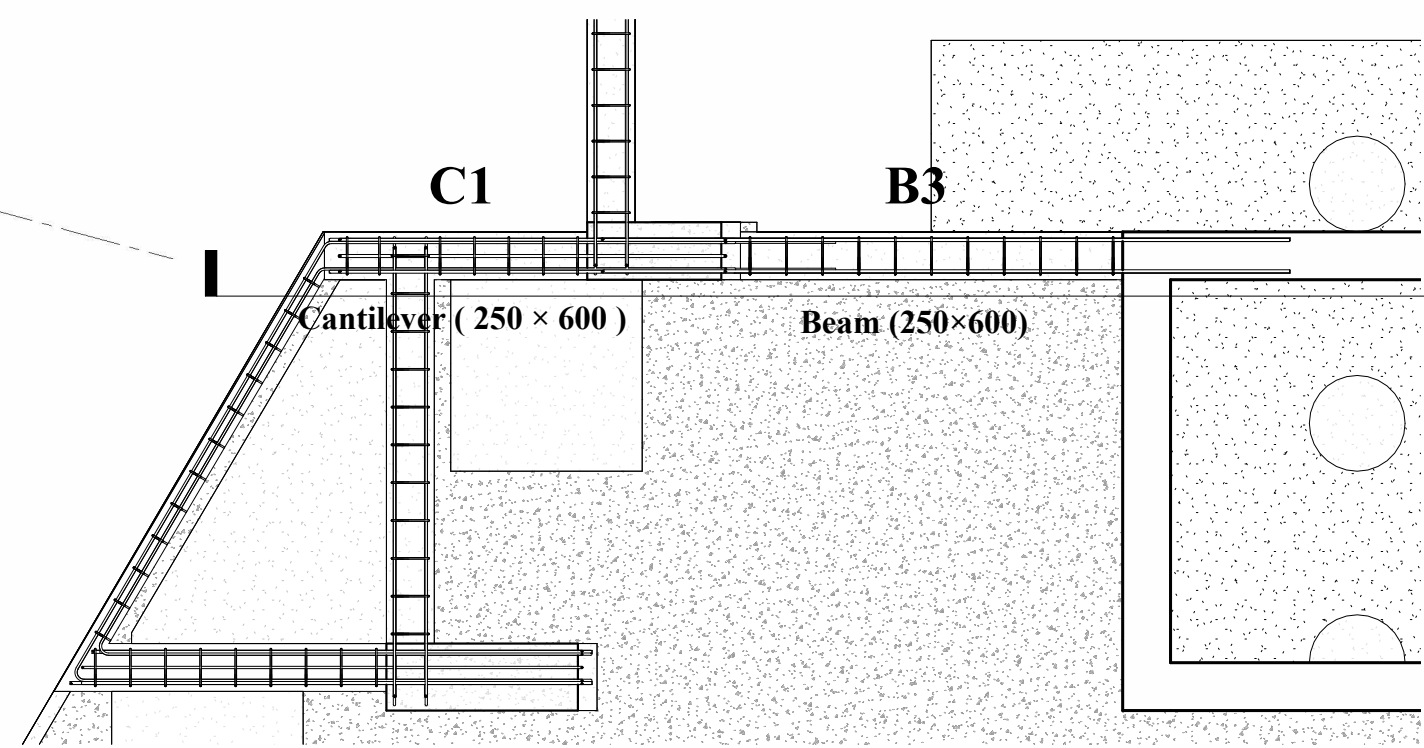


[illegible]


**المركز الاستشاري
CONSULTANT CENTER**
 P.O. / 4076, MOHAWA

Email : Alfayrouz@emphoenix.ae
www.AlfayrouzConsult.com

ARCHITECTURE & INTERIOR CONSULTING

Tel/Fax : (+965) 22700728/29

مشروع انشاء مديرية المالية - محافظة الدقهلية

استشاري النوازل:

ويب للاستشارات الهندسية

29 bahoa Aldin Alghatwary – Samoha
www.webgroupeg.com

Telefax : +203 427 7767
info@webgroupeg.com

اسم اللوحة: تسليم الكمرات		رقم التوجه	
		النشائي 04	الاصدار 00
مقياس الرسم: 1:50		رقم المشروع: 2330-far-mms	
تصمم: م احمد خالد		التاريخ: 22/9/2024	
مراجع: د اؤيد حسن		تصمم: د اؤيد حسن	